



Република Србија  
Аутономна Покрајина Војводина  
Општина Кула  
Општинска управа  
ОДЕЉЕЊЕ ЗА УРБАНИЗАМ, КОМУНАЛНО-СТАМБЕНЕ  
И ИМОВИНСКО-ПРАВНЕ ПОСЛОВЕ  
Број предмета: ROP-KUL-2160-LOC-1/2021  
Заводни број: 05-353-26/2021  
Дана 17. фебруара 2021. године  
Кула

Одељење за урбанизам, комунално - стамбене и имовинско - правне послове општине Кула, поступајући по захтеву Општине Кула, [REDACTED] поднетог преко пуномоћника Ружице Стојановић [REDACTED]

[REDACTED] на основу члана 53а став 1 и 5 Закона о планирању и изградњи ("Службени гласник РС", број 72/2009, 81/2009 – испр., 64/2010 - одлука УС, 24/2011, 121/2012, 42/2013 – одлука УС, 50/2013 - одлука УС и 98/2013 - одлука УС, 132/14, 145/14, 83/18, 31/19, 37/19 и 9/2020), члана 3 Уредбе о локацијским условима ("Службени гласник РС", број 115/2020), члана 18 Одлуке о општинској управи ("Сл. лист општине Кула", број 20/2019), Овлашћења начелника Општинске управе Кула број 015-112-104/2020-4 од 08. 02. 2020. године и Плана генералне регулације насељеног места Кула ("Службени лист општине Кула", број 16/11 и 17/13), издаје:

**ЛОКАЦИЈСКЕ УСЛОВЕ  
ЗА ДОГРАДЊУ ДЕЛА ОБЈЕКТА ОШ "ПЕТЕФИ БРИГАДА" У КУЛИ  
- НАДЗИЋИВАЊЕ ДЕЛА ЗГРАДЕ ОСНОВНОГ ОБРАЗОВАЊА (ОБЈЕКАТ БРОЈ 1)  
КОСИМ КРОВОМ, НА К.П. БРОЈ 4390/1 К.О. КУЛА**

Ови услови садрже податке о могућностима и ограничењима градње и све услове за израду техничке документације.

**1. Подаци о катастарској парцели**

к.п. број	кат. општина	површина	грађевинску парцелу чини	врста земљишта:	[REDACTED]
4390/1	Кула	12.424m <sup>2</sup>	к.п. број 4390/1	градско грађевинско земљиште	[REDACTED]

**2. Плански документ**

издаје се на основу	Плана генералне регулације насељеног места Кула ("Службени лист општине Кула", број 16/11 и 17/13)
просторна целина	блок број 48
планирана зона	површине и објекти јавних служби - зона образовања и културе

**3. Подаци о објекту који се гради**

намена објекта	основна школа (објекат број 1)
категорија објекта	В
класификациони број објекта	126321
брuto површина објекта	2.593m <sup>2</sup> , површина дела који се надзиђује је 574,08m <sup>2</sup>

висина објекта	висина дела који се надзиђује је 9,52m
спратност	П+1
индекс заузетости	постојећи
индекс изграђености	постојећи
подаци о постојећим објектима на парцели	постојећи објекти се задржавају

#### 4. Правила грађења

На делу постојећег објекта (објекат број 1) ОШ "Петефи бригада" се врше радови на надзиђивању, чиме се постојећи равни кров замењује кровном конструкцијом косог крова.

Нова кровна конструкција се поставља на постојећу плочу објекта, са уклањањем слојева равног крова.

Степен сеизмичности 8 степени по МЦЗ скали.

Максимални ниво подземних вода се креће од 81,26 до 84,44 m н.м.

#### 5. Услови заштите имаоца јавних овлашћења

Санитарни услови	Санитарни услови су дефинисани дописом Покрајинског секретаријата за здравство, Сектора за санитарни надзор и јавно здравље, одељење у Сомбору број 138-53-00099-2/2021-07 од 10.02.2021. године
Услови противпожарне заштите	у складу са Условима у погледу мера заштите од пожара, МУП-а, Сектора за ванредне ситуације, Одељења за ванредне ситуације у Сомбору број 217-1493/21-1 од 05. 02. 2021. године. Потребно је, пројекат за извођење објекта, чији је саставни део и Главни пројекат заштите од пожара, доставити на сагласност.

#### 6. Могућност издавања грађевинске дозволе у складу са захтевом

Ови локацијски услови су основ за израду пројекта за грађевинску дозволу и издавање грађевинске дозволе - члан 135. Закона о планирању и изградњи ("Службени гласник РС", број 72/2009, 81/2009 – испр., 64/2010 - одлука УС, 24/2011, 121/2012, 42/2013 – одлука УС, 50/2013 - одлука УС и 98/2013 - одлука УС, 132/14, 145/14, 83/18, 31/19, 37/19 и 9/2020) и члан 16 Правилника о поступку спровођења обједињене процедуре електронским путем ("Сл. гласник РС", број 68/2019).

Уз захтев за издавање грађевинске дозволе прилаже се:

1. Извод из пројекта за грађевинску дозволу;
2. Пројекат за грађевинску дозволу, израђен у складу са правилником којим се уређује садржина техничке документације. Пројекту за грађевинску дозволу прилаже се елаборат енергетске ефикасности, израђен према прописима о енергетској ефикасности зграда;
3. Елаборат заштите од пожара;
4. Доказ о уплаћеној административној такси за подношење захтева и доношење решења о грађевинској дозволи и накнади за Централну евиденцију;
5. Доказ о одговарајућем праву на земљишту или објекту у смислу Закона, осим ако је то право уписано у јавној књизи или је успостављено законом.

Захтев за издавање грађевинске дозволе подноси корисник објекта (у овом случају је корисник ОШ "Петефи Шандора") уз сагласност Републике Србије.

**Локацијски услови важе две године од дана издавања или до истека важења грађевинске дозволе издате у складу са условима.**

На ове локацијске услове може се поднети приговор Општинском већу општине Кула, у року од три дана од дана достављања.

**Саставни део локацијских услова је:**

1. Извод из Плана генералне регулације насељеног места Кула, са положајем простора обраде;
2. Ситуација терена са приказом надзиђивања дела постојећег објекта (објекат број 1) ОШ "Петефи бригада", косим кровом, на к.п. број 4390/1 к.о. Кула;
3. Обавештење МУП-а, Сектора за ванредне ситуације, Одељења за ванредне ситуације у Сомбору број 217-1493/21-1 од 05. 02. 2021. године;
4. Општи и посебни санитарни услови Покрајинског секретаријата за здравство, Сектор за санитарни надзор и јавно здравље, одељење у Сомбору број 138-53-00099-2/2021-07 од 10.02.2021. године;
5. Копија катастарског плана;
6. Идејно решење.

Обрадила: Славка Срдић, дипл. инг. арх.

Доставити:

1. Подносиоцу захтева, преко пуномоћника, електронским путем,
2. Објављивање у електронском облику путем интернета,
3. Имаоцима јавних овлашћења,
4. Архиви.

РУКОВОДИЛАЦ ОДЕЉЕЊА  
Славка Кочонда, дипл. инг. грађ.

**ПЛАН ПОВЕЉЕ НА СЪБИЕ СЪСТАВНО ПОВЕЉЕ ПОВЕЉЕ НА ИМЕНА СЪПЪРЖАВАЩИ ПЛАН**

**ПЛАН ПОВЕЉЕ РЕГУЛАЦИЈЕ НАСЕЉЕНОГ МЕСТА КУЛА**

19

20

**ИЗВОД ИЗ ПЛАНА ГЕНЕРАЛНЕ РЕГУЛАЦИЈЕ НАСЕЉЕНОГ МЕСТА КУЛА**  
 ("Сл. лист општине Кула" бр. 16/2011 и 17/2013)

○ положај простора обраде

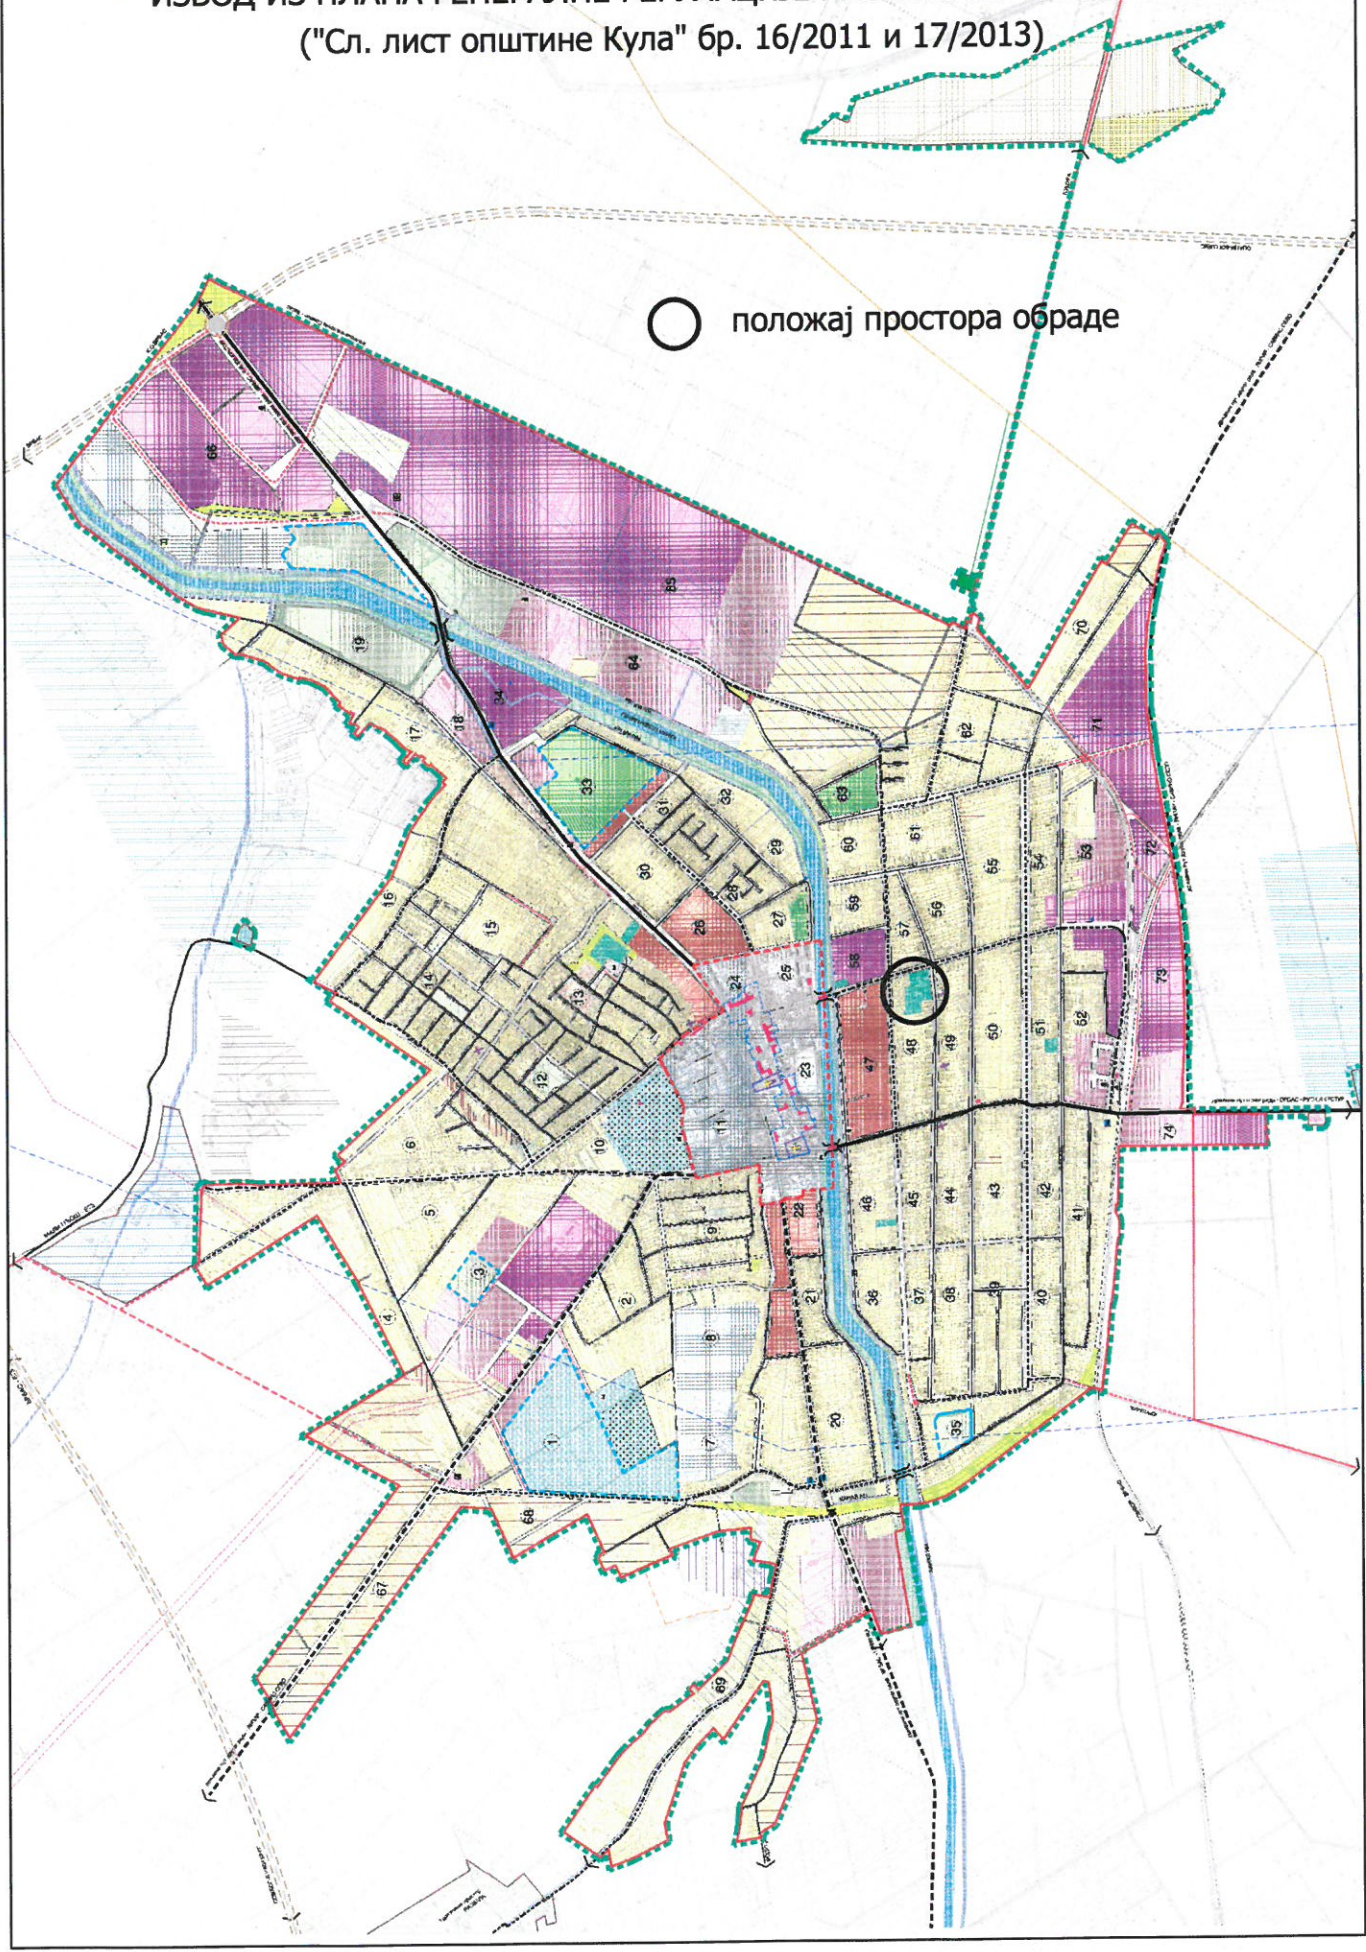

СИТУАЦИЈА ТЕРЕНА СА ПРИКАЗОМ НАДЗИЂИВАЊА ДЕЛА ПОСТОЈЕЋЕГ ОБЈЕКТА (ОБЈЕКАТ БРОЈ 1)  
ОШ "ПЕТЕФИ БРИГАДА" КОСИМ КРОВОМ, НА К.П. БРОЈ 4390/1 К.О. КУЛА

Р = 1 : 1000  
к.п. број 4390/1  
к.о. Кула

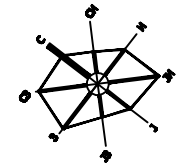

ЛЕГЕНДА:

- регулациона линија
- 4390/1 грађевинска парцела
- објекат број 1 који се делом надзиђује
- планирано надзиђивање косим кровом

Обрадила: Славка Срдић, дипл.инг.арх.