


ИЗМЕНЕ И ДОПУНЕ ПРОСТОРНОГ ПЛАНА ОПШТИНЕ КУЛА

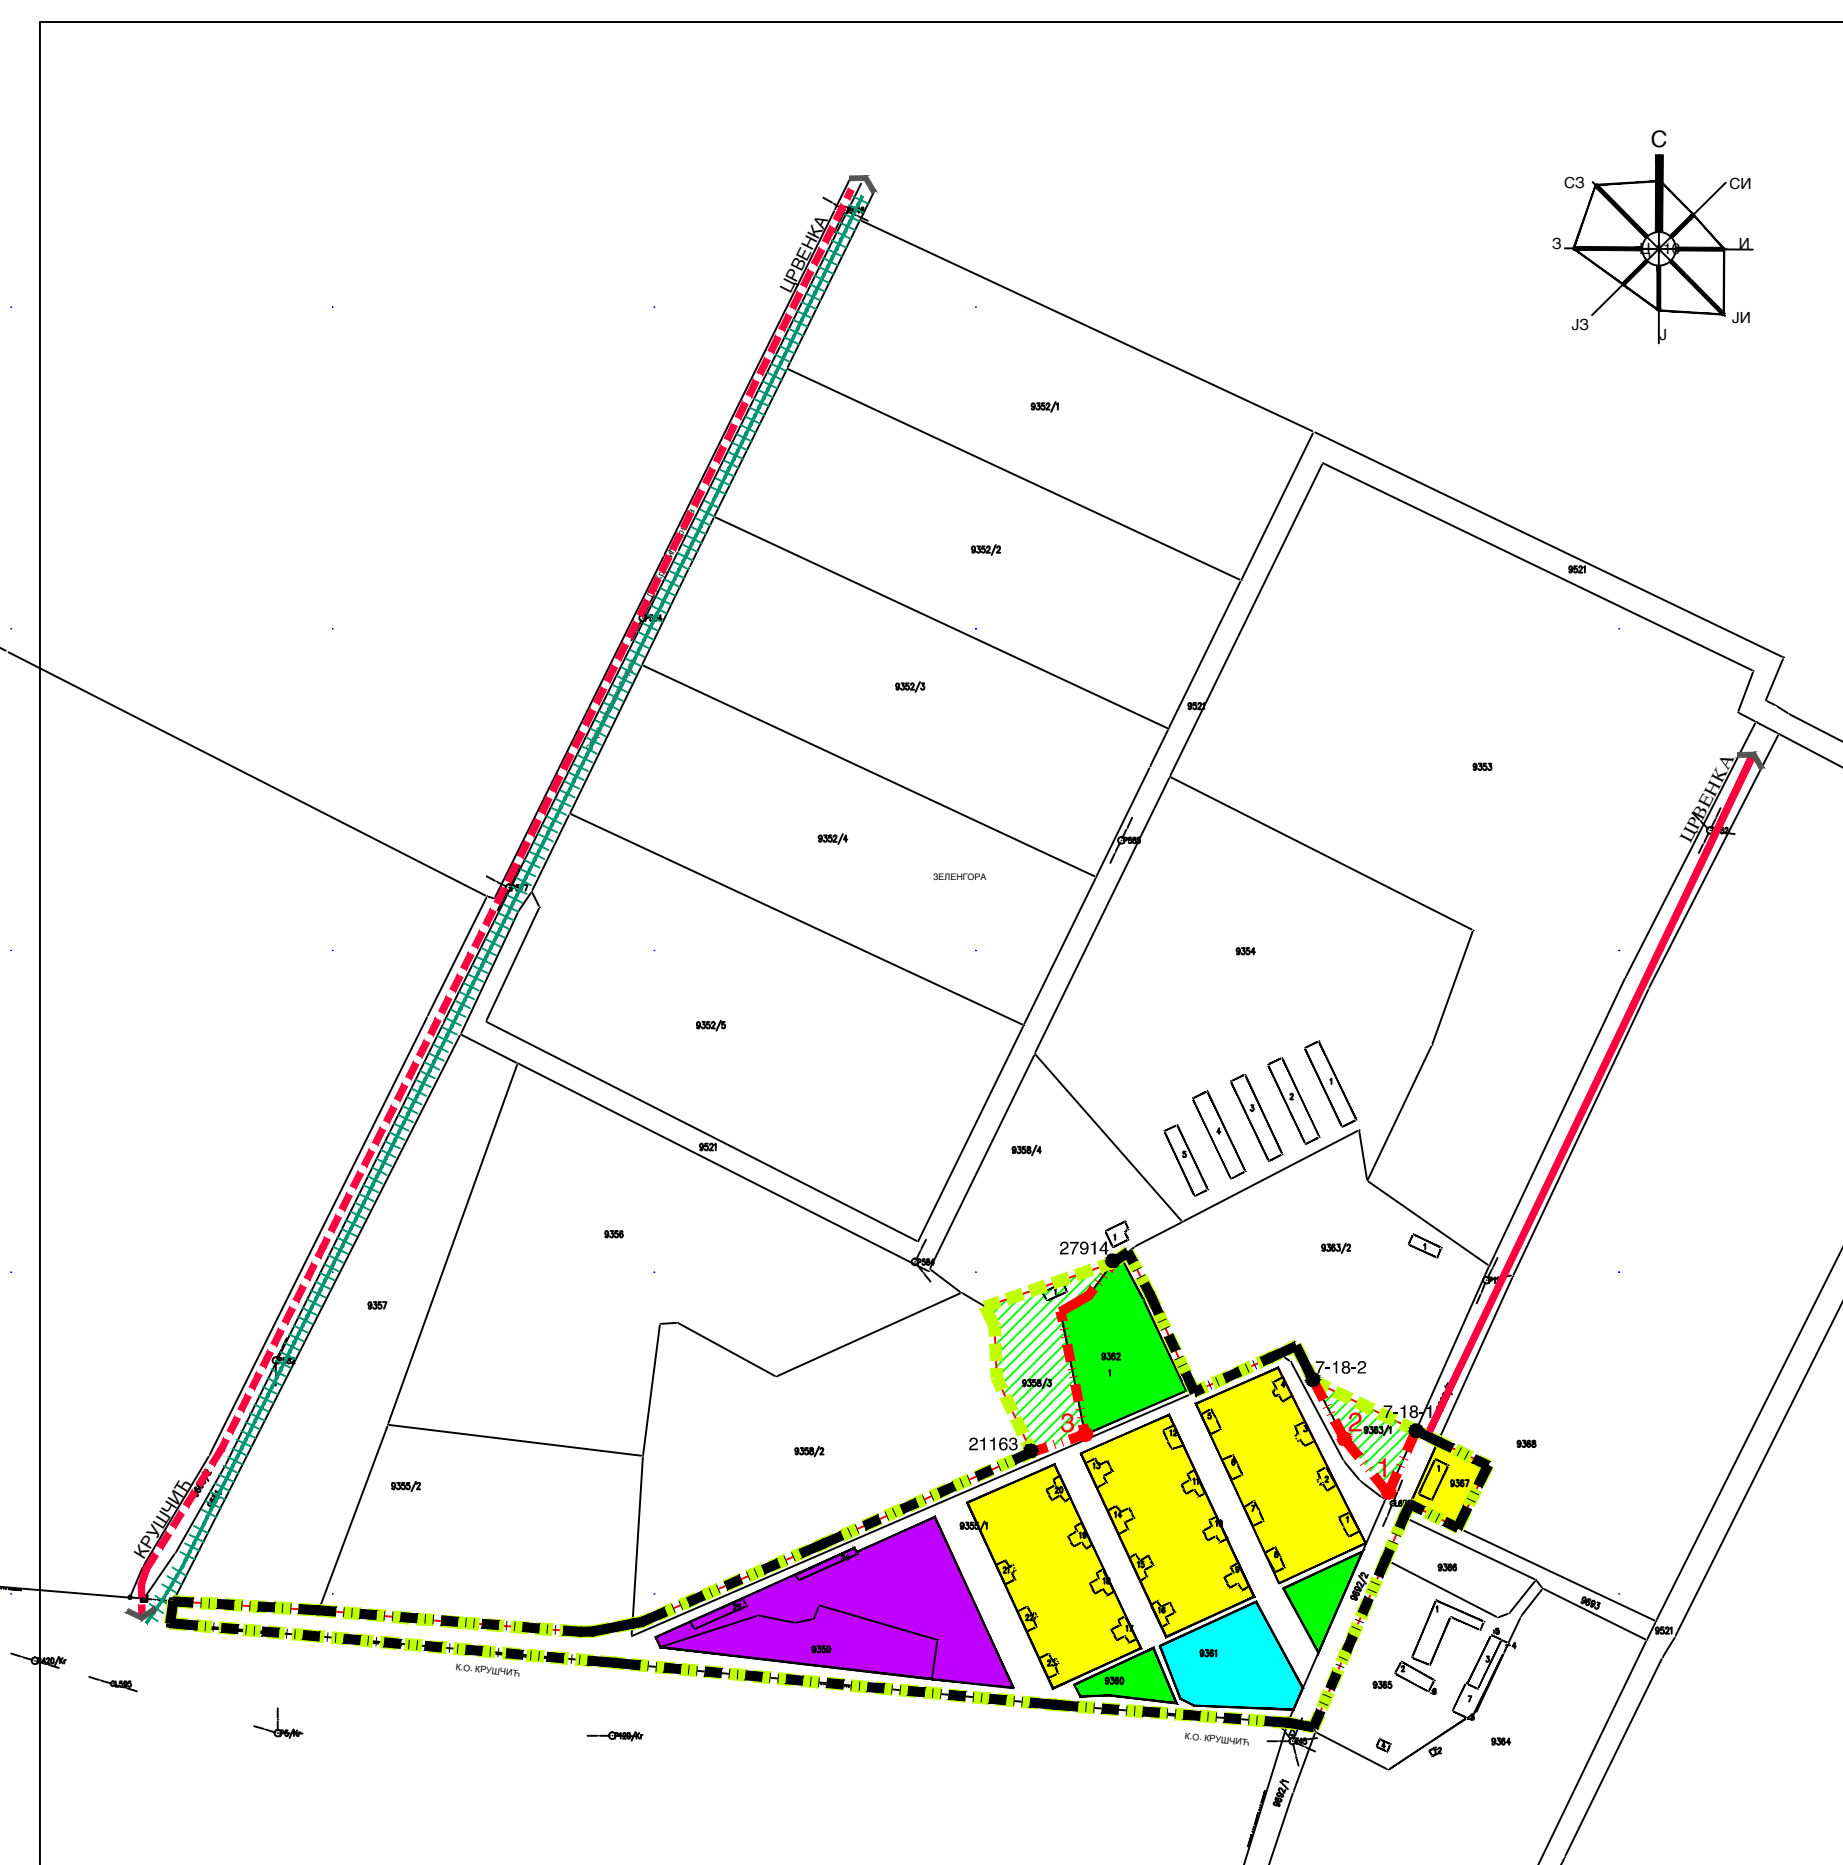

ШЕМАТСКИ ПРИКАЗ СТАМБЕНЕ ЗОНЕ ЗЕЛЕНГОРА -ПЛАН НАМЕНЕ-



ЛЕГЕНДА:

ГРАНИЦА ОБУХВАТА ИЗМЕНА И ДОПУНА ПЛАНА

ПОСТ. ПЛАН.

ГРАНИЦА ГРАЂЕВИНСКОГ ПОДРУЧЈА
 ПЛАНИРАНО СМАЊЕЊЕ ГРАЂЕВИНСКОГ ПОДРУЧЈА
ПОЉОПРИВРЕДНО ЗЕМЉИШТЕ

КООРДИНАТЕ НОВОУТВРЂЕНИХ ГЕОДЕТСКИХ ТАЧАКА
ГРАНИЦЕ ГРАЂЕВИНСКОГ ПОДРУЧЈА

	y	x
1	5055328.14	6612320.64
2	5055370.50	6612286.67
3	5055374.10	6612085.04

ПОРОДИЧНО СТАНОВАЊЕ

РАДНА ЗОНА

СПОРТСКО РЕКРЕАТИВНЕ ПОВРШИНЕ

ПУТНИ ПРАВАЦ РЕГИОНАЛНОГ ЗНАЧАЈА

ОПШТИНСКИ ПУТ

ПРИСТУПНИ ПУТ

ВОДОЗАХВАТ

ЛОКАЛНА ЖЕЛЕЗНИЧКА ПРУГА
(обнова-реконструкција)

наручилац: Општина Кула

обрађивач: ЈКП "Комуналац" Кула

назив плана:
Измене и допуне
Просторног плана општине Кула

назив графичког прилога:
Стамбене зоне изван грађевинског подручја
Зеленгора
-план намене-

одговорни планер:
Радмила Мрдак, дипл.инг.арх.

размера: 1: 5 000 број карте: 3.1.a
број елабората: 3/18