



ИЗМЕНЕ И ДОПУНЕ ПРОСТОРНОГ ПЛАНА ОПШТИНЕ КУЛА

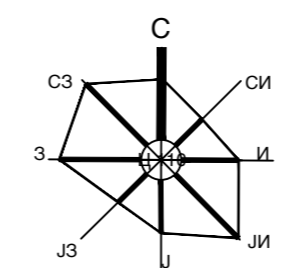

ШЕМАТСКИ ПРИКАЗ СТАМБЕНЕ ЗОНЕ ЗЕЛЕНГОРА -ПЛАН НАМЕНЕ-

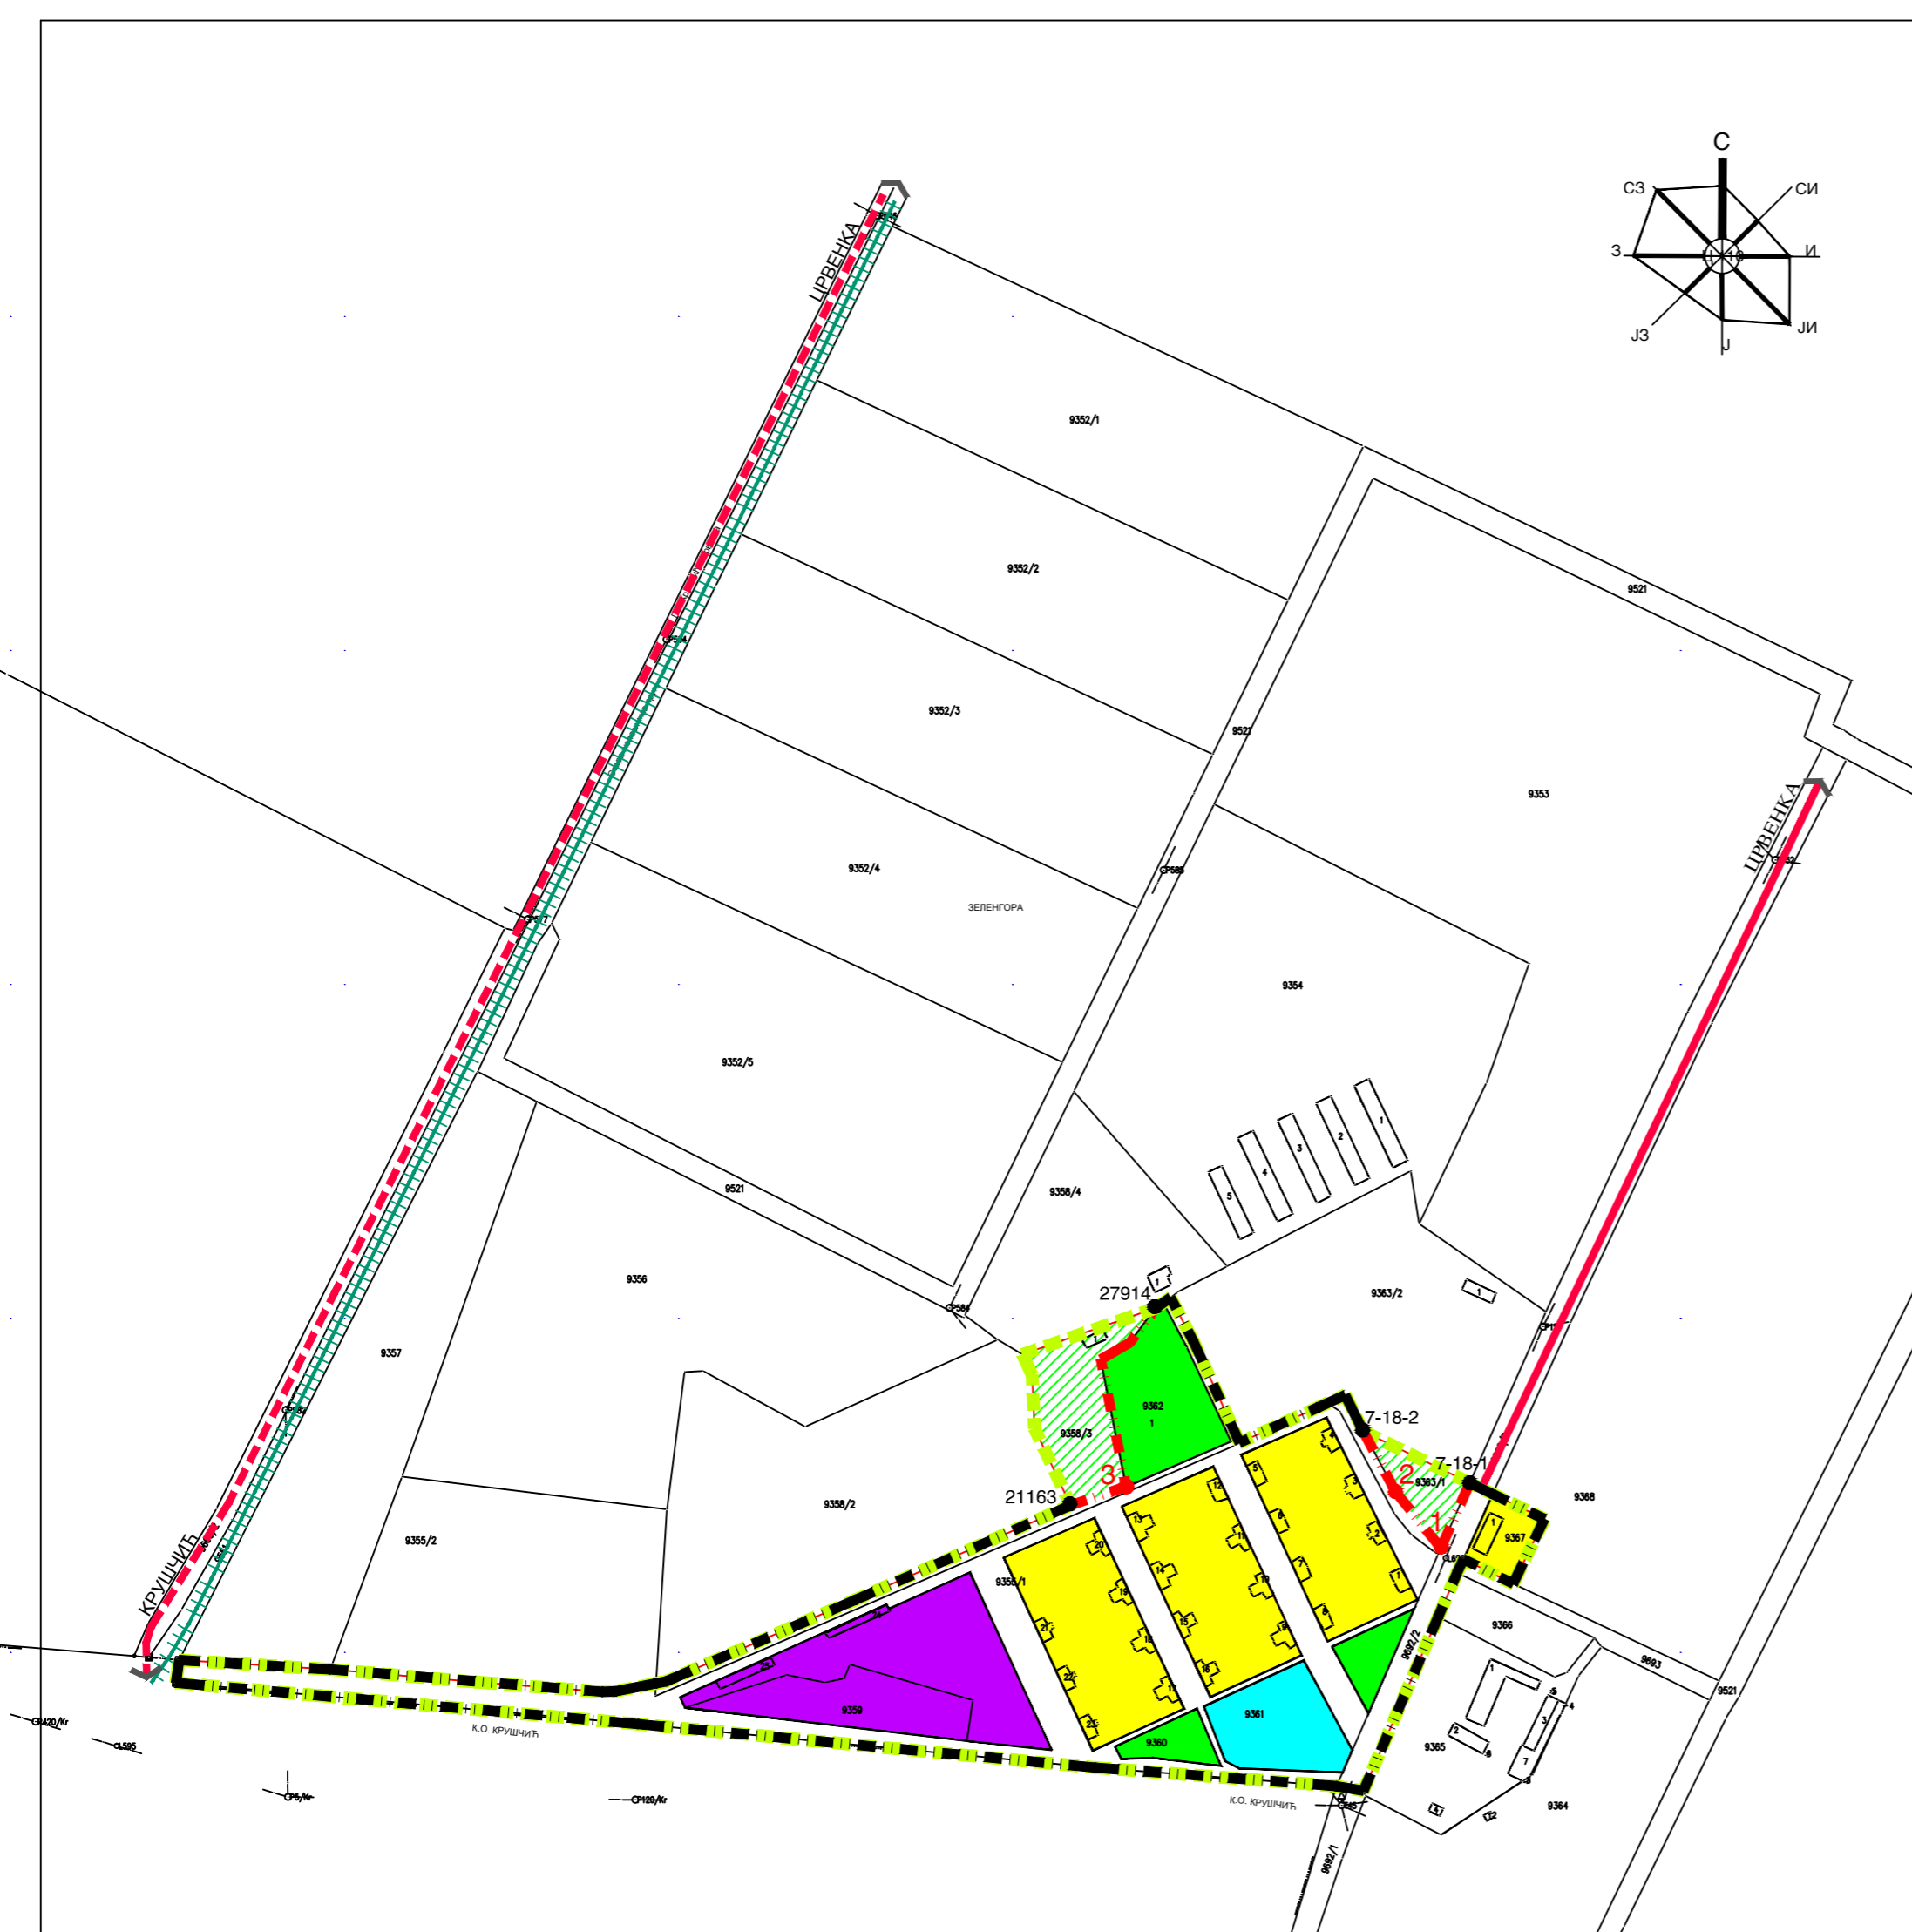

- ЛЕГЕНДА:**
- ГРАНИЦА ОБУХВАТА ИЗМЕНА И ДОПУНА ПЛАНА
 - ГРАНИЦА ГРАЂЕВИНСКОГ ПОДРУЧЈА
 - ПЛАНИРАНО СМАЊЕЊЕ ГРАЂЕВИНСКОГ ПОДРУЧЈА
- КООРДИНАТЕ НОВОУТВРЂЕНИХ ГЕОДЕТСКИХ ТАЧАКА
ГРАНИЦЕ ГРАЂЕВИНСКОГ ПОДРУЧЈА
- | | у | х |
|---|------------|------------|
| 1 | 5055328.14 | 6612320.64 |
| 2 | 5055370.50 | 6612286.67 |
| 3 | 5055374.10 | 6612085.04 |
- ПОРОДИЧНО СТАНОВАЊЕ
 - РАДНА ЗОНА
 - СПОРТСКО РЕКРЕАТИВНЕ ПОВРШИНЕ
 - ПУТНИ ПРАВАЦ РЕГИОНАЛНОГ ЗНАЧАЈА
 - ОПШТИНСКИ ПУТ
 - ПРИСТУПНИ ПУТ
 - ВОДОЗАХВАТ
 - ЛОКАЛНА ЖЕЛЕЗНИЧКА ПРУГА (обнова-реконструкција)

наручилац: Општина Кула	
обрађивач: ЈКП "Комуналац" Кула	
назив плана: Измене и допуне Просторног плана општине Кула	назив графичког прилога: Стамбене зоне изван грађевинског подручја Зеленгора -план намене-
одговорни планер: Радмила Мрдак, дипл.инг.арх.	размера: 1: 5 000 број карте: 3.1.a број елабората: 3/18