


# ИЗМЕНЕ И ДОПУНЕ ПРОСТОРНОГ ПЛАНА ОПШТИНЕ КУЛА

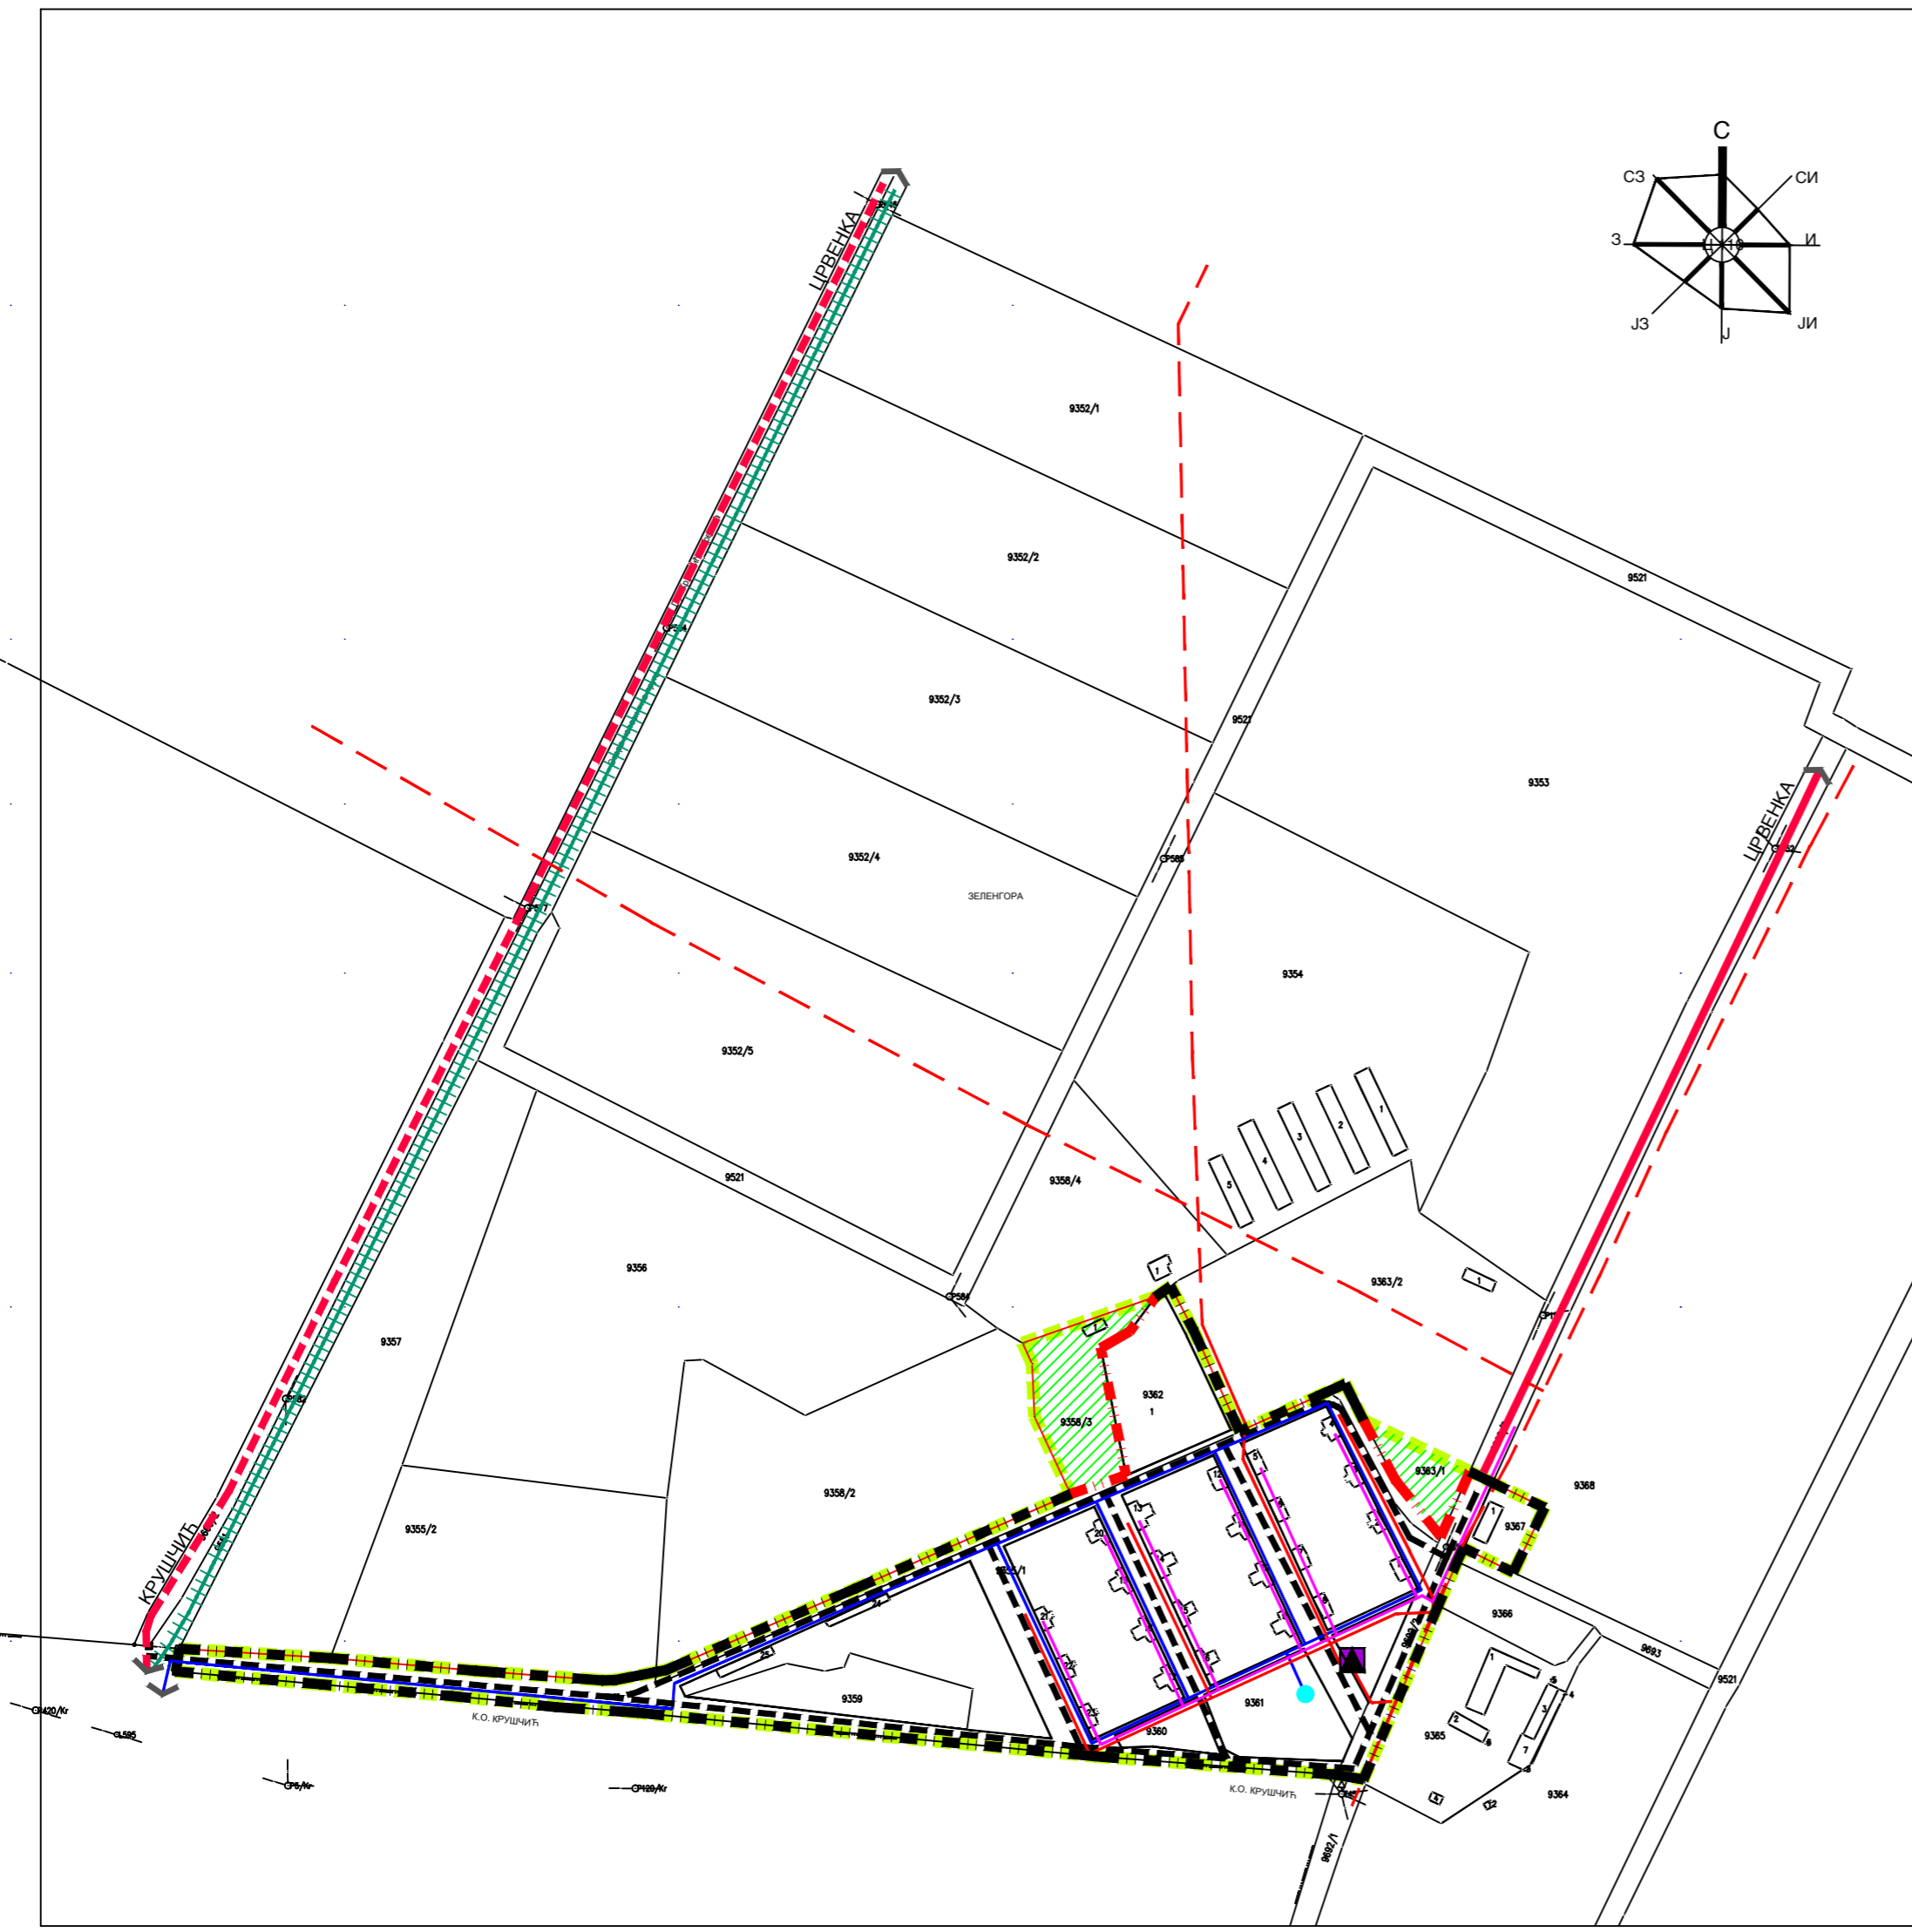

## ШЕМАТСКИ ПРИКАЗ СТАМБЕНЕ ЗОНЕ ЗЕЛЕНГОРА -ПЛАН ИНФРАСТРУКТУРЕ-



- ЛЕГЕНДА:**
- ГРАНИЦА ОБУХВАТА ИЗМЕНА И ДОПУНА ПЛАНА
  - ГРАНИЦА ГРАЂЕВИНСКОГ ПОДРУЧЈА
  - ПЛАНИРАНО СМАЊЕЊЕ ГРАЂЕВИНСКОГ ПОДРУЧЈА
  - ГРАНИЦА ГРАЂЕВИНСКОГ ПОДРУЧЈА СТАМБЕНИХ ЗОНА ЗЕЛЕНГОРА И РОМАНИЈА
  - ЛОКАЛНА ЖЕЛЕЗНИЧКА ПРУГА (обнова - реконструкција)
  - ПУТНИ ПРАВАЦ РЕГИОНАЛНОГ ЗНАЧАЈА
  - ОПШТИНСКИ ПУТ
  - ПРИСТУПНИ ПУТ
  - ТС
  - БУНАР
  - ВН ВАЗДУШНИ ВОД
  - НН ВАЗДУШНИ ВОД
  - ВОДОВОД
  - ТТ КАБЛОВСКА МРЕЖА

нaрyчилац: Општина Кула

обрађивач: ЈКП "Комуналац" Кула

назив плана:  
Измене и допуне  
Просторног плана општине Кула

назив графичког прилога:  
Стамбене зоне изван грађевинског подручја  
Зеленгора  
-план инфраструктуре-

одговорни планер:  
Радмила Мрдак, дипл.инг.арх.

размера: 1: 5 000	број прилога: 3.2.a
број елабората:	3/18