

ИЗМЕНЕ И ДОПУНЕ ПРОСТОРНОГ ПЛАНА ОПШТИНЕ КУЛА



ШЕМАТСКИ ПРИКАЗ СТАМБЕНЕ ЗОНЕ ЗЕЛЕНГОРА -ПЛАН ЗОНА И ПОВРШИНА ЈАВНЕ НАМЕНЕ-


ЛЕГЕНДА:

- ГРАНИЦА ОБУХВАТА ИЗМЕНА И ДОПУНА ПЛАНА
- ГРАНИЦА ГРАЂЕВИНСКОГ ПОДРУЧЈА
- ПЛАНИРАНО СМАЊЕЊЕ ГРАЂЕВИНСКОГ ПОДРУЧЈА ПОЉОПРИВРЕДНО ЗЕМЉИШТЕ
- ПОВРШИНЕ ЈАВНЕ НАМЕНЕ**
- РЕГУЛАЦИОНА ЛИНИЈА УНУТАР ПОВРШИНА ЈАВНЕ НАМЕНЕ
- РЕГУЛАЦИОНА ЛИНИЈА ПОВРШИНА ЈАВНЕ НАМЕНЕ ОД ПОВРШИНА ОСТАЛИХ НАМЕНА
- УЛИЧНИ КОРИДОРИ
- ВОДОЗАХВАТ
- ПОВРШИНЕ ЗА РЕКРЕАЦИЈУ

КООРДИНАТЕ ДЕТАЉНИХ ТАЧАКА
ЗА ОБЕЛЕЖАВАЊЕ РЕГУЛАЦИОНИХ ЛИНИЈА ПОВРШИНА ЈАВНЕ НАМЕНЕ

broj	y	x
1	6612235.32	5055425.79
2	6612170.26	5055397.63
3	6612150.88	5055389.24
4	6612081.45	5055359.19
5	6612061.41	5055350.52
6	6611993.51	5055321.13
7	6611968.29	5055309.83
8	6611907.36	5055282.65
10	6611751.15	5055216.51
11	6612029.37	5055176.92
12	6612059.99	5055176.54
13	6612128.43	5055207.68
14	6612147.79	5055216.48
15	6612216.78	5055247.87
16	6612235.79	5055258.34
17	6612303.25	5055289.39
18	6612300.72	5055282.72
19	6612239.23	5055254.41
20	6612266.42	5055204.38

- ПУТНИ ПРАВАЦ РЕГИОНАЛНОГ ЗНАЧАЈА
- ОПШТИНСКИ ПУТ
- ЛОКАЛНА ЖЕЛЕЗНИЧКА ПРУГА (обнова-реконструкција)
- ПОВРШИНЕ ОСТАЛИХ НАМЕНА

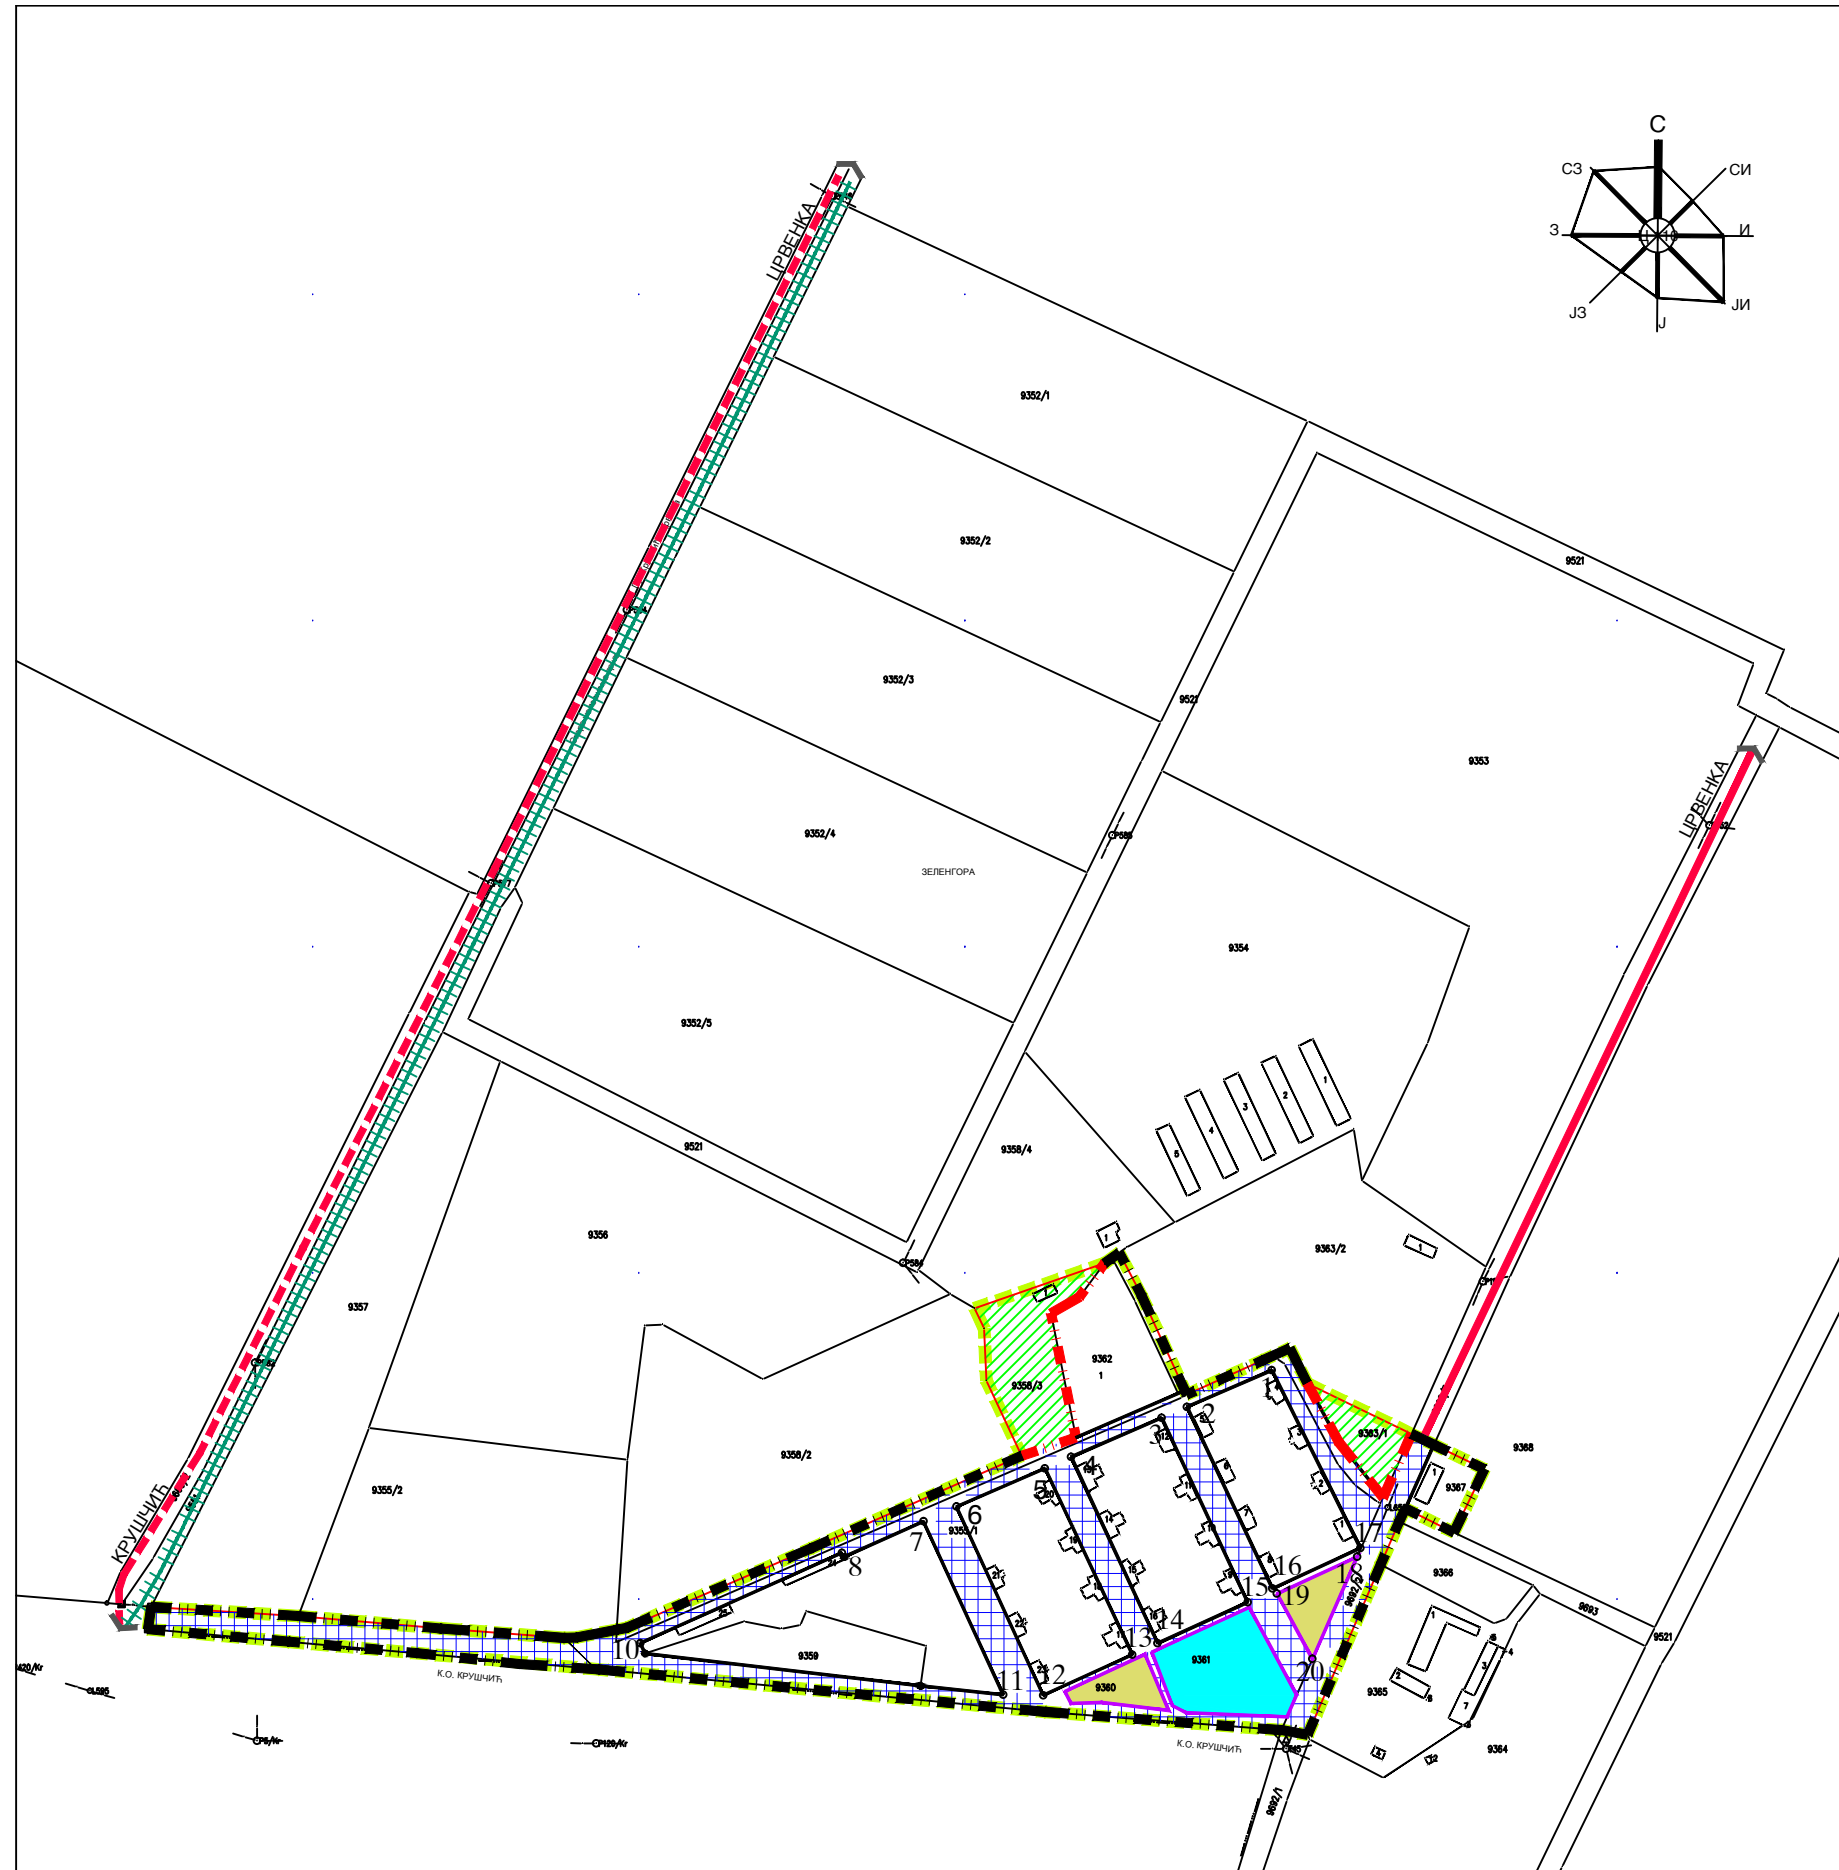

наручилац: Општина Кула	
обрађивач: ЈКП "Комуналац" Кула	
назив плана: Измене и допуне Просторног плана општине Кула	назив графичког прилога: Стамбене зоне изван грађевинског подручја Зеленгора -план зона и површина јавне намене-
одговорни планер: Радмила Мрдак, дипл.инг.арх.	размера: 1: 5 000 број прилога: 3.3. број елабората: 3/18