

SITUACIJA KOMPLEKSA



1:1000

LEGENDA:

- A - Velika sala - I faza - P + Pk
- B - Upravni deo - II faza - P + Pk
- C - Kuhinjs. blok - II faza - P + Pk
- D - Energet. blok - II faza - P + Pk
- E - Krilo II - III faza - P + Pk

- 1 - Nadstrešnica
- 2 - Domar
- 3 - Vodica

1-arhitektura

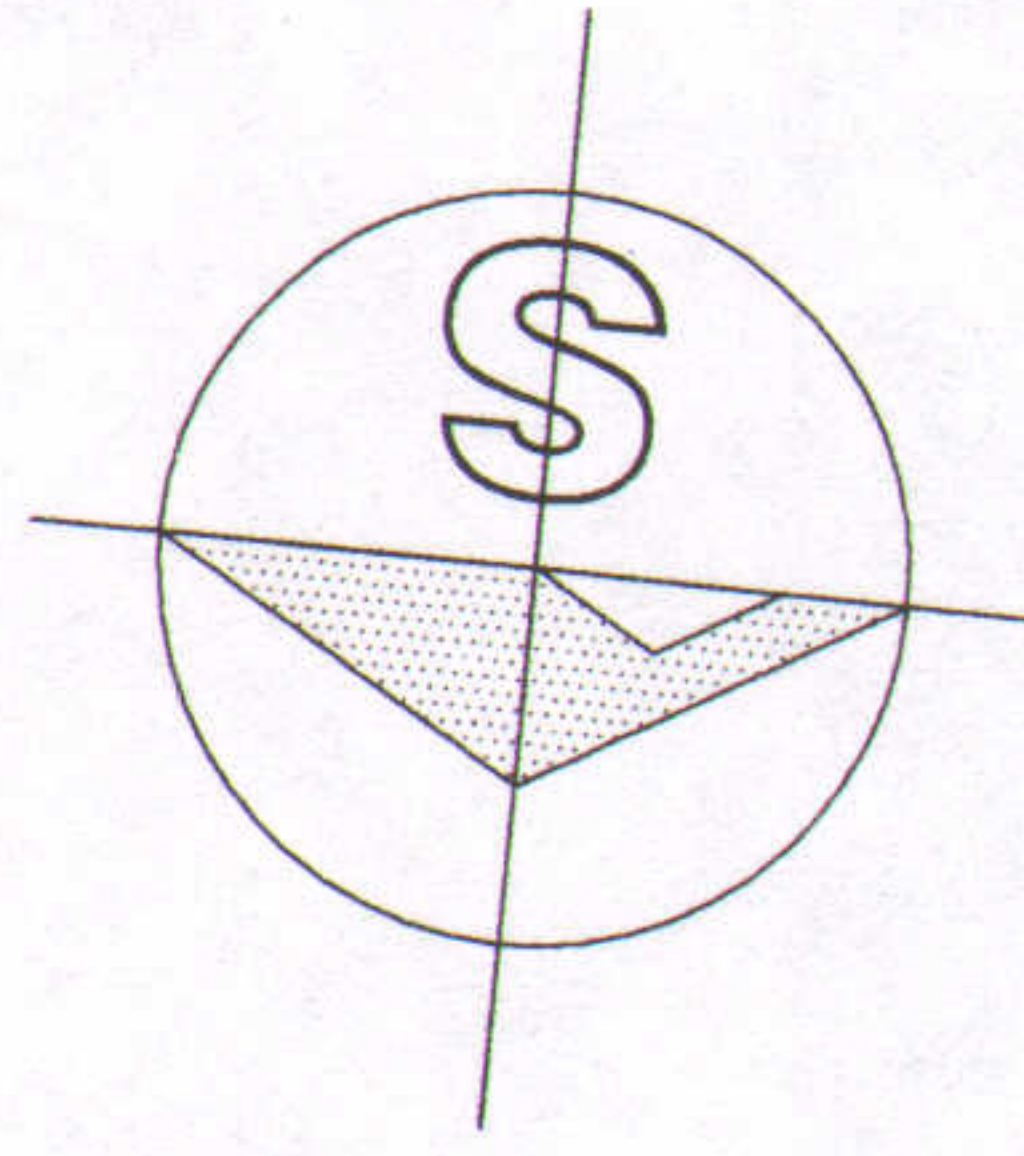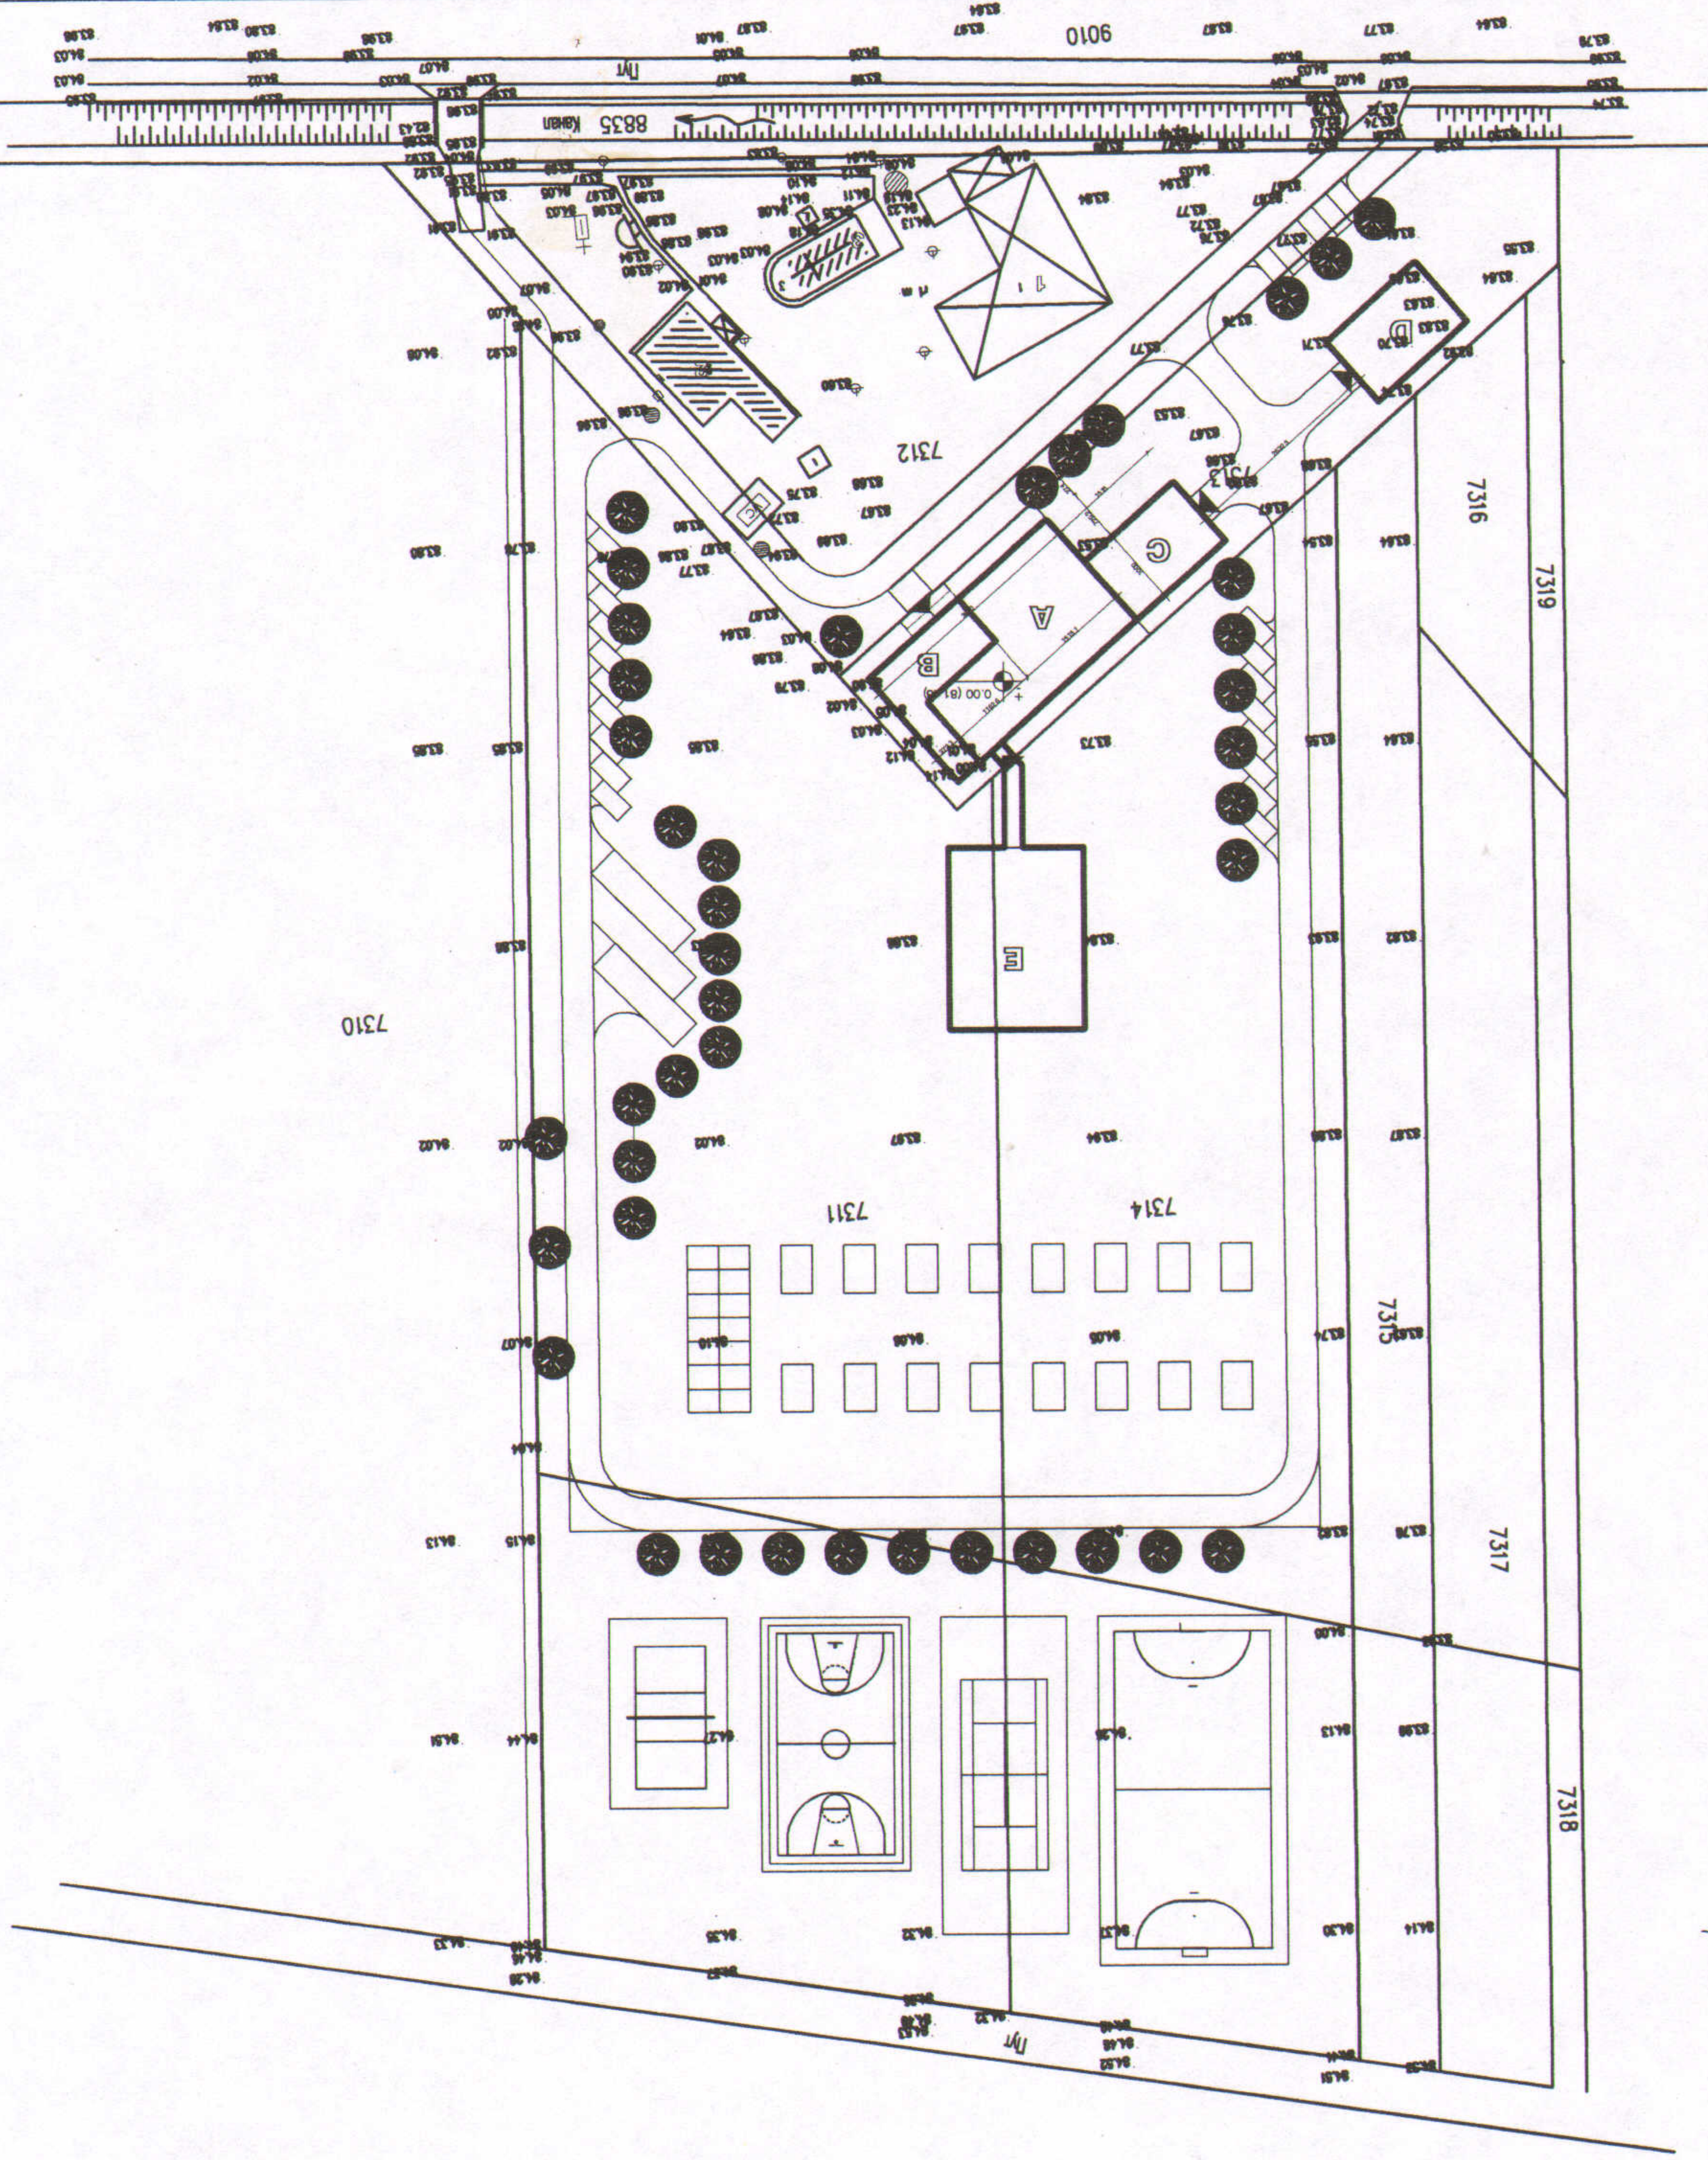

Investitor:	Grkokatolička crkvena opština - R. Krstur	Ogovorni projektant:	Ploker Karolj dipl.ing.arh.	Popis:	
	Mesto gradnje:	Ruski Krstur	Projektant:		Popis:
Objekat:	"EMAUS" - objekat verskog turizma - I faza - velika sala	Saradnik:		Popis:	
	Sadržaj:	Situacija kompleksa	Oznaka:	PGD	Br. lista: A-00
		Br. projekta:	E-121/17	Datum izr.:	01. 2017.
				Rezmera:	1:1000

